


# Piso 1

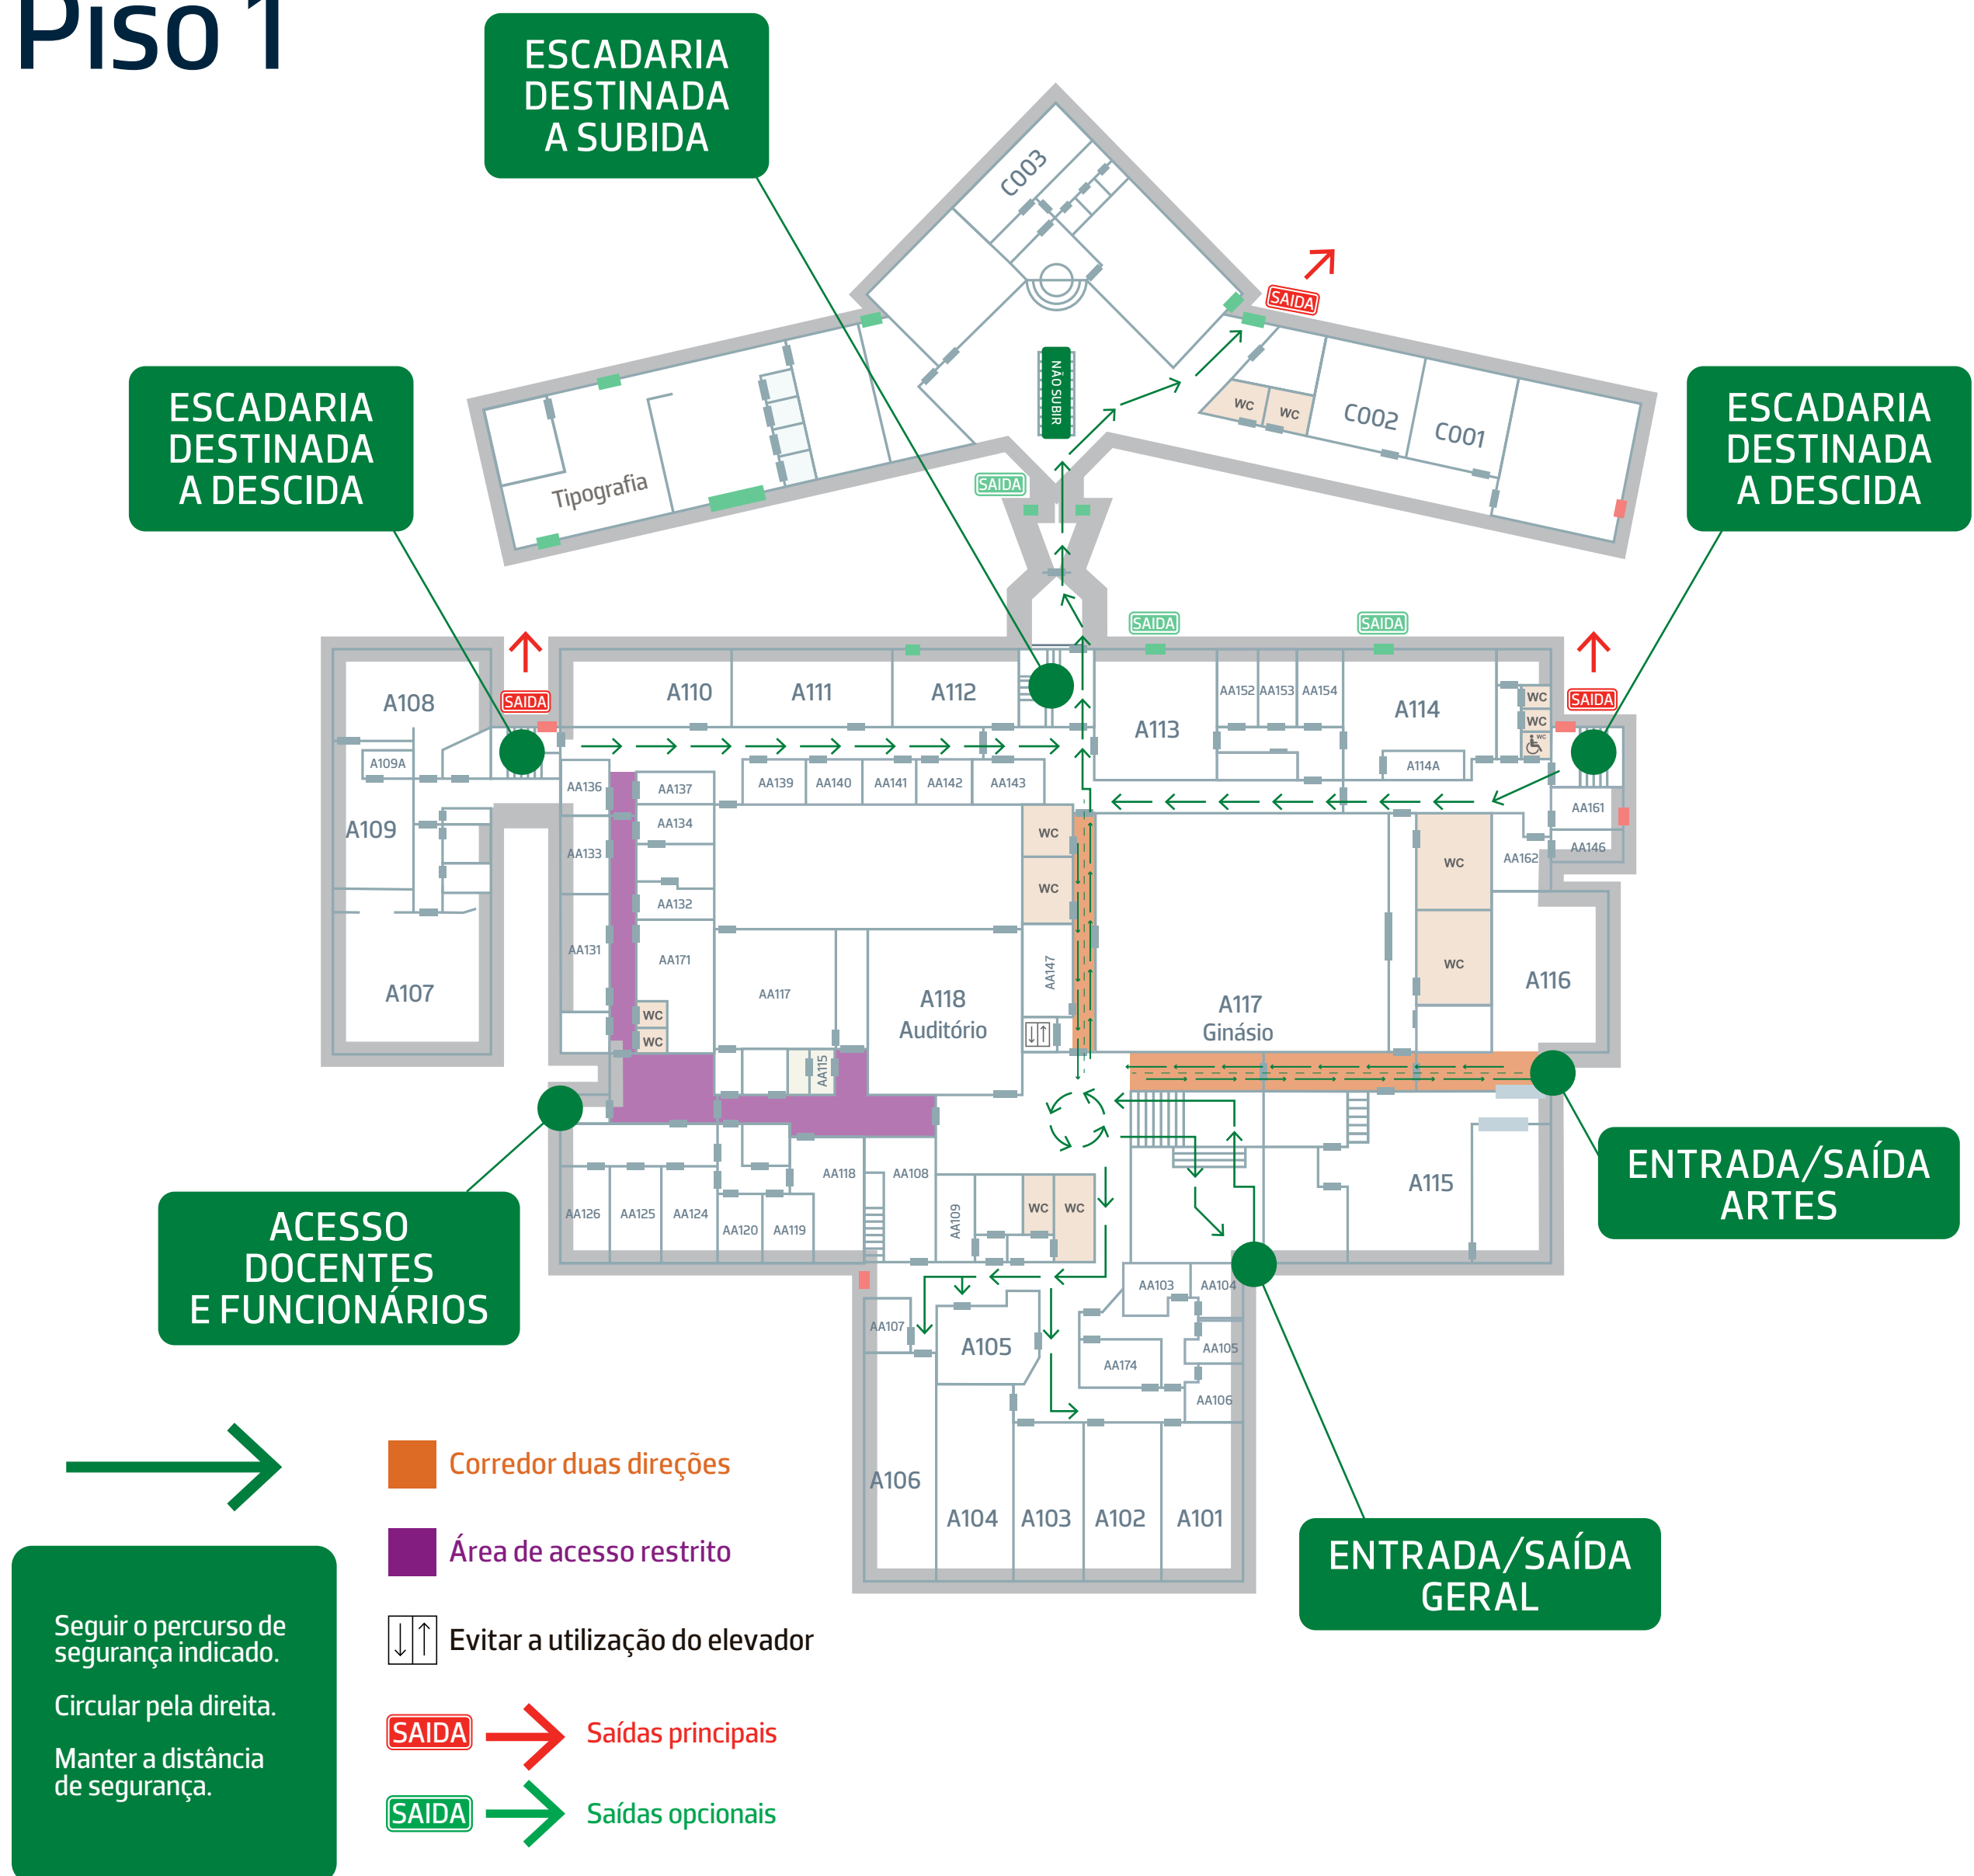


# Piso 2

ESCADARIA  
DESTINADA  
A DESCIDA

ESCADARIA  
DESTINADA  
A SUBIDA


ESCADARIA  
DESTINADA  
A DESCIDA

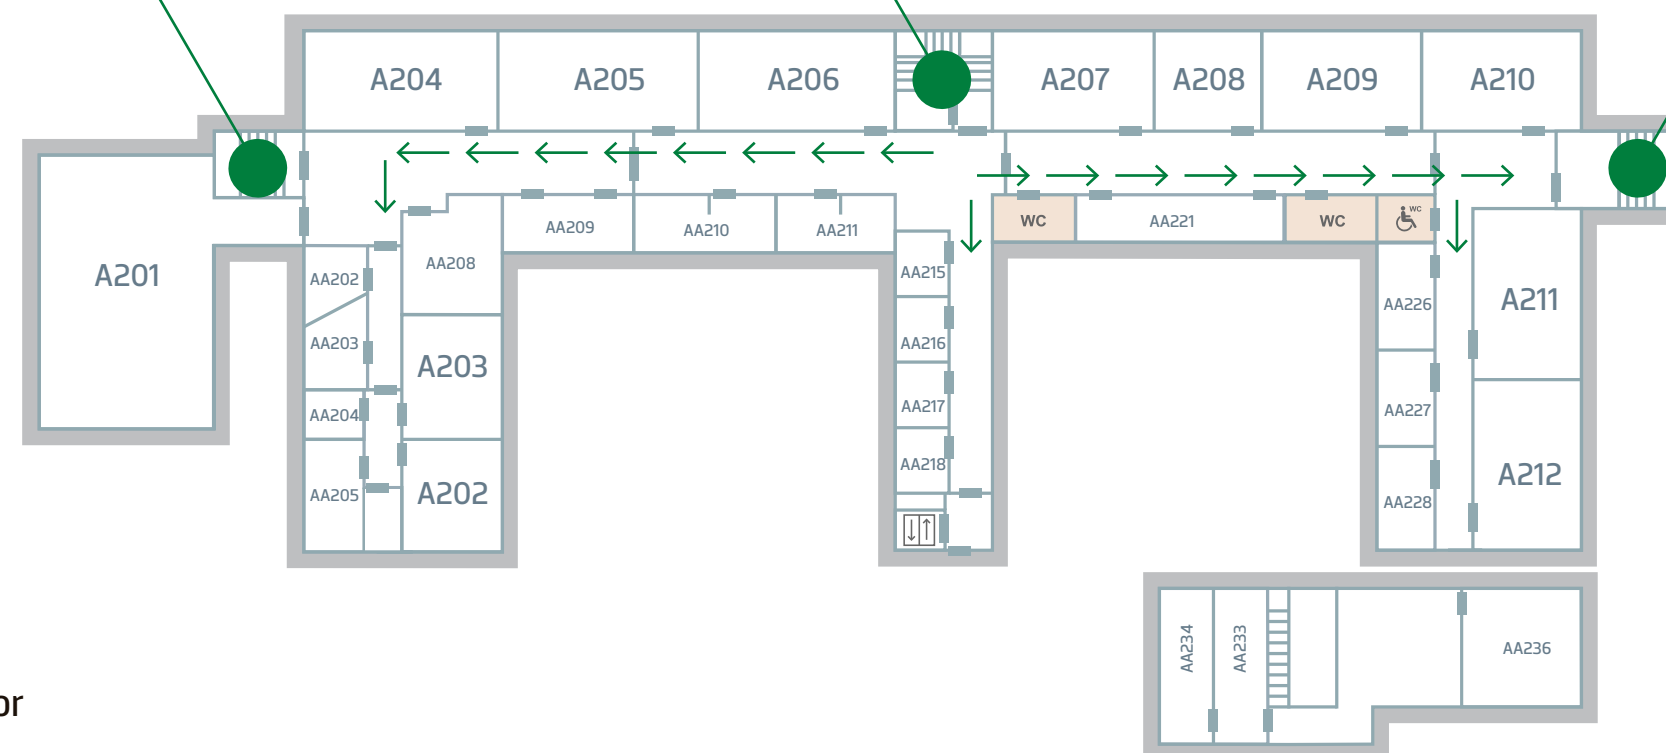

Seguir o percurso de  
segurança indicado.  
Circular pela direita.  
Manter a distância  
de segurança.

Evitar a utilização do elevador


# Piso 0

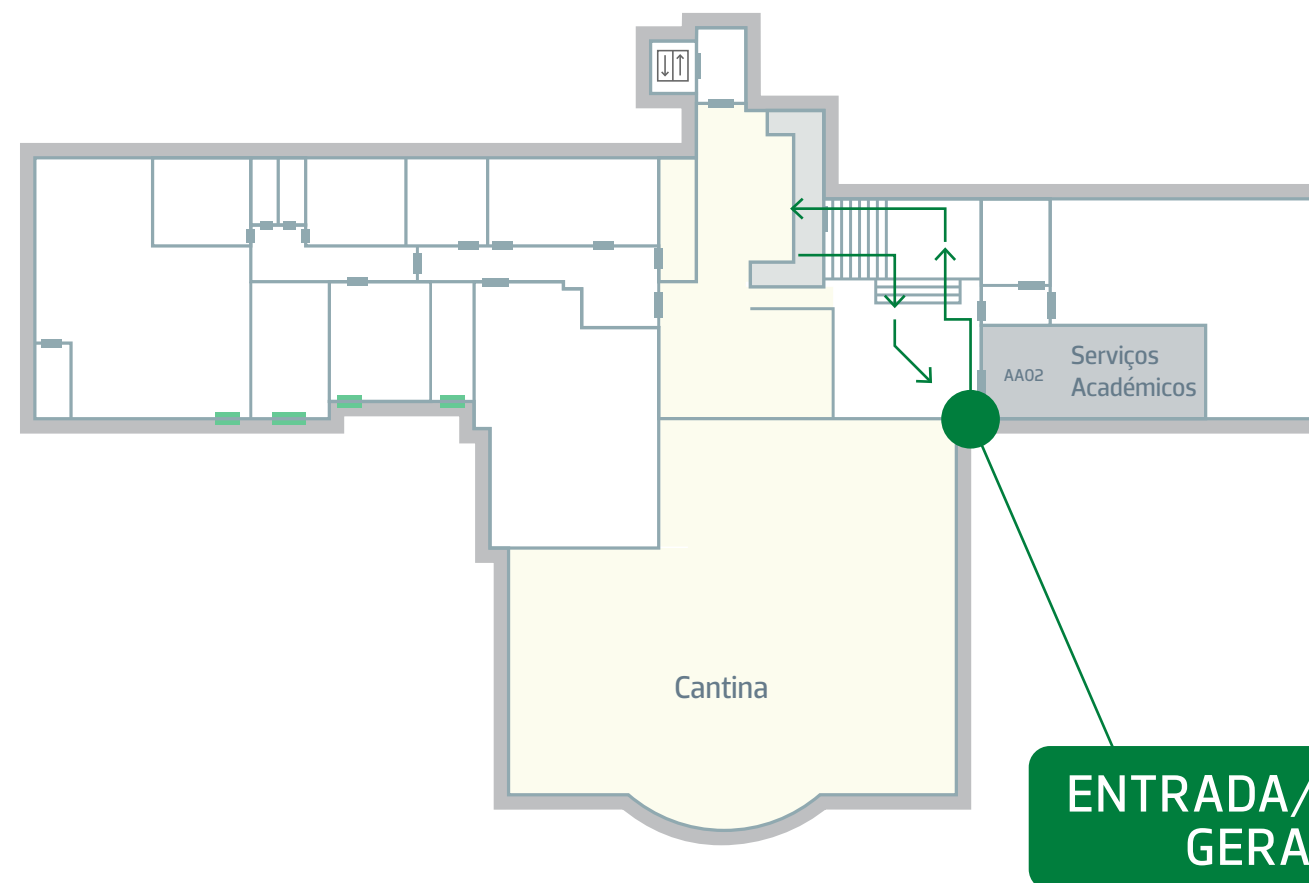

Seguir o percurso de  
segurança indicado.  
Circular pela direita.  
Manter a distância  
de segurança.

 Evitar a utilização do elevador

# Piso 1

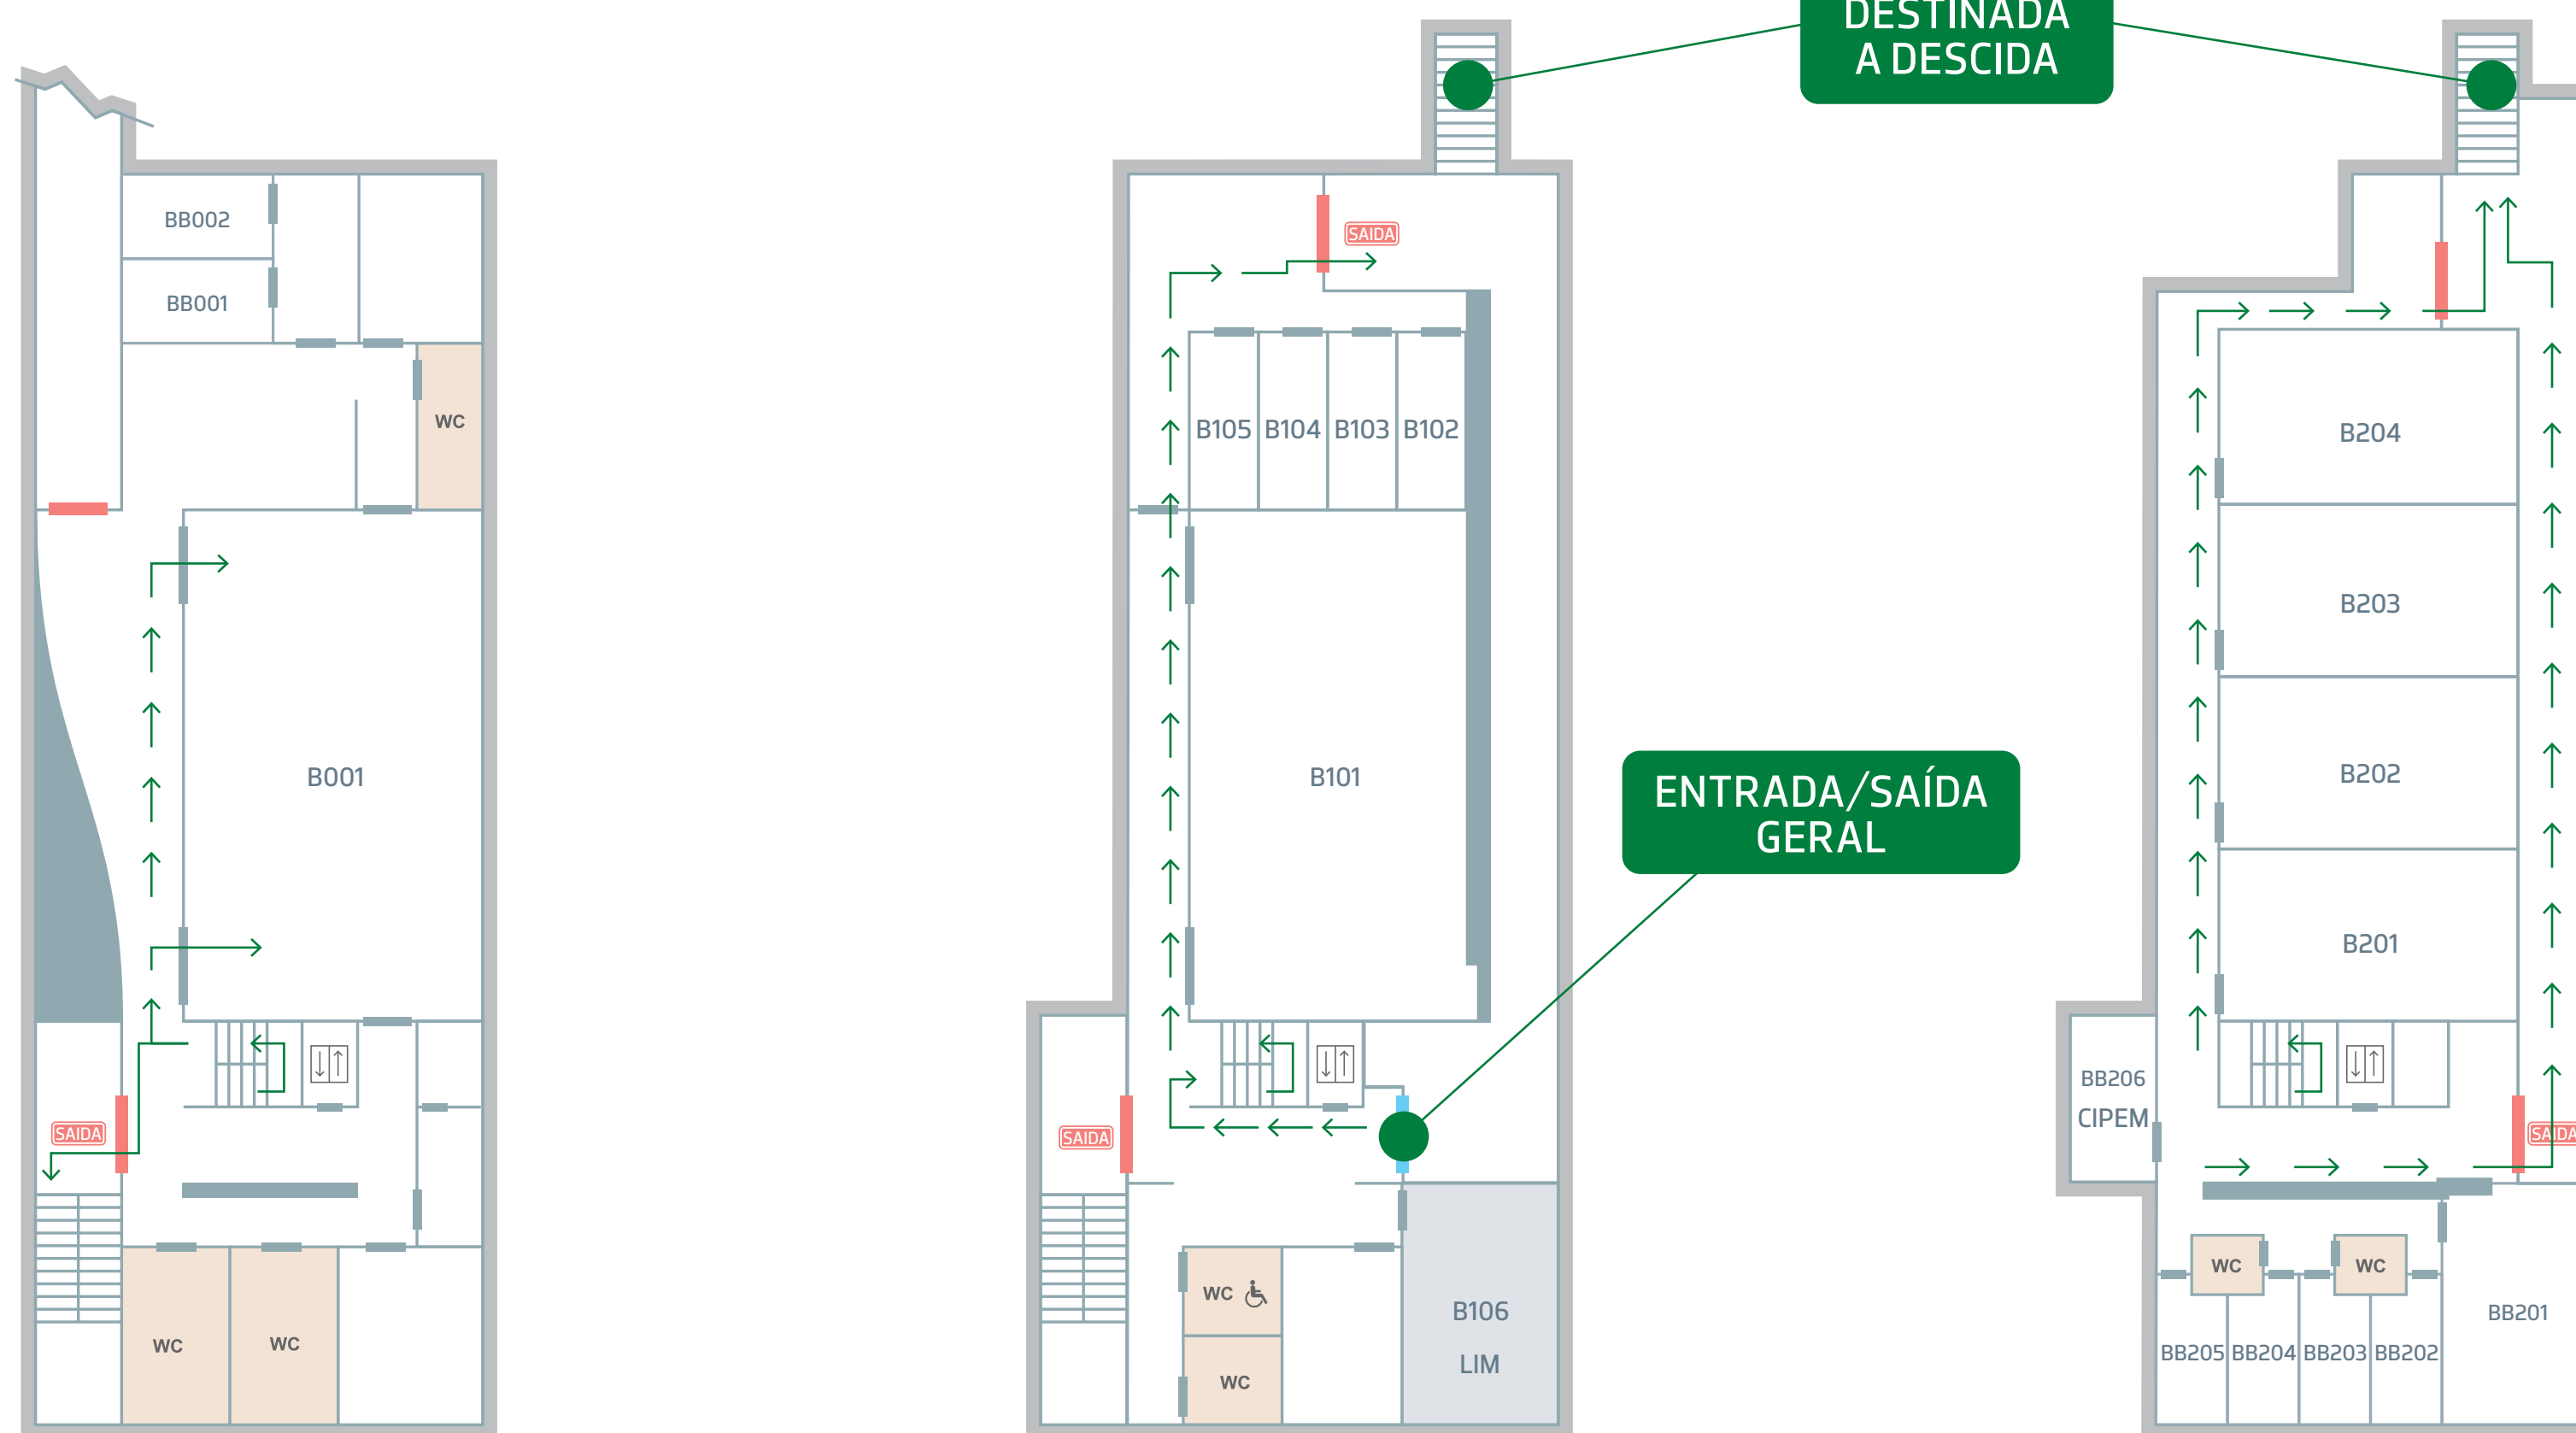

Piso -1

Piso 0

Piso 1

Seguir o percurso de segurança indicado.  
Circular pela direita.  
Manter a distância de segurança.

- Corredor duas direções
- Área de acesso restrito
- Evitar a utilização do elevador
- SAIDA Saídas principais
- SAIDA Saídas opcionais